



MAIRIE DE GRAZAC
Les litges
81800 GRAZAC

CREATION D'UN CHEMINEMENT PIETON
ET AMENAGEMENT DU HAMEAU CONDEL

PLAN DE L'AMENAGEMENT
GENERAL
CHEMINEMENT PIETON R.D. 28

Phase:
AVP

N°:
2

Echelle:
1/250°

Date	Indice	
Janvier 2021	0	Première diffusion
AFFAIRE N°: 20-0472		

PAPYRUS
Bureau d'études V&D
Lieu-dit L'Ecole
81500 BANNIERES
Tél: 05.63.34.10.78
Mail: contact@papyrus-be.fr

- TROTTOIR - PROJET
- POUTRE DE RIVE - PROJET
- PLATEAU TRAVERSSANT RALENTISSEUR - PROJET
- RESEAU EP - PROJET
- REGARD EP - PROJET
- AVALOIR EP - PROJET

PLANCHE 1
CHEMINEMENT PIETON ET DELETAGE EP
1/250°

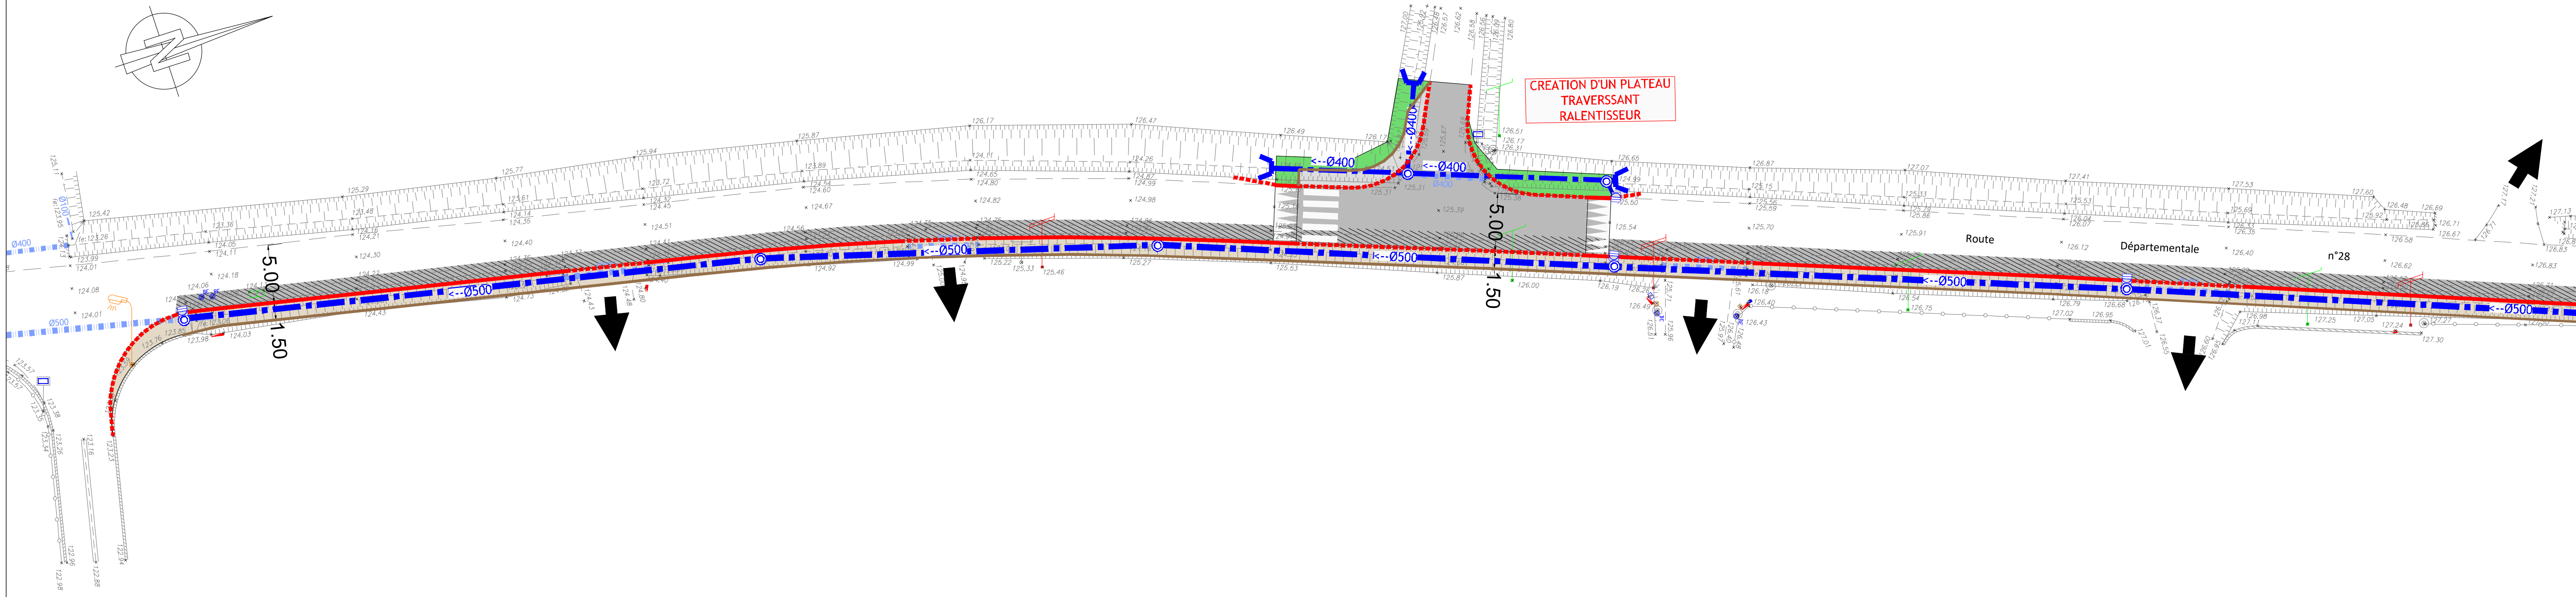


PLANCHE 2
CHEMINEMENT PIETON ET DELETAGE EP
1/250°

